


# ZODIAC TEEMASARI

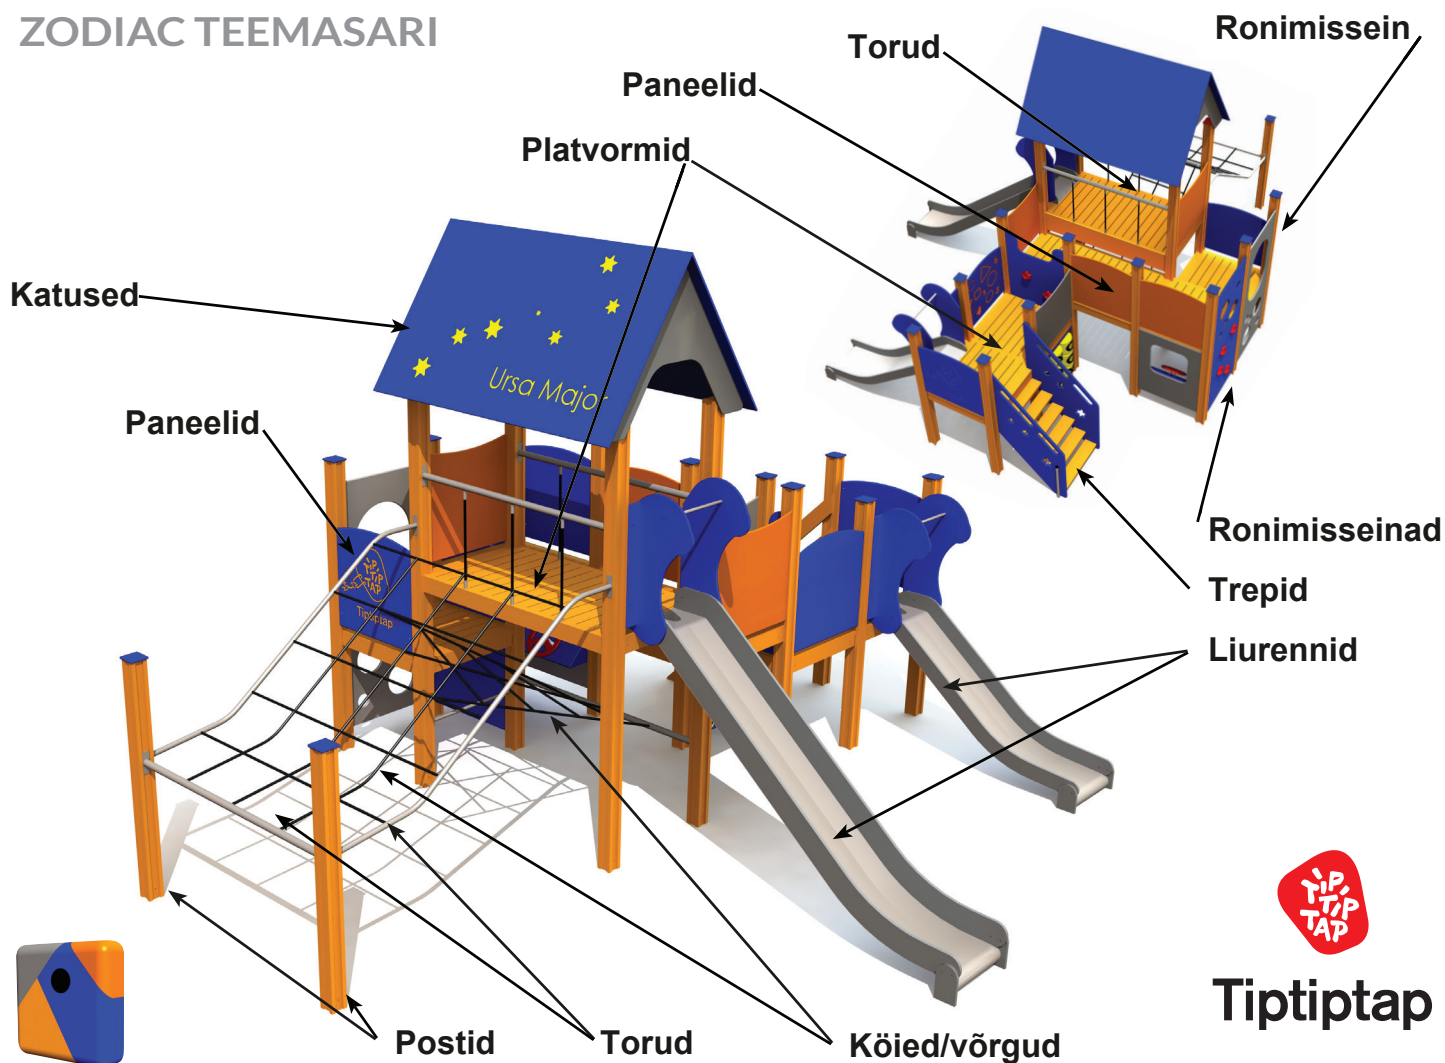

	PE	MF
Postid	Liimpuit	Pulbervärvitud alumiinium
Platvormid	Liimpuit	Kulumis- ja libisemiskindel plastikkate
Paneelid	HDPE plastik	HDPE plastik
Ronimisseinad	HDPE plastik	HDPE plastik
Katused	HDPE plastik	HDPE plastik
Torud	Tsingitud ja pulbervärvitud	Tsingitud ja pulbervärvitud
Kõied/Võrgud	Plastikühendustega 16mm plast/ teraskõis	Plastikühendustega 16mm plast/ teraskõis
Liurennid	Roostevaba teras ja HDPE plastik	Roostevaba teras ja HDPE plastik
Trepid	Liimpuit	Kulumis- ja libisemiskindel plastikkate
Ronimiskivid	HDPE plastik	HDPE plastik
Kinnitustarvikud	Roostevaba teras	Roostevaba teras